
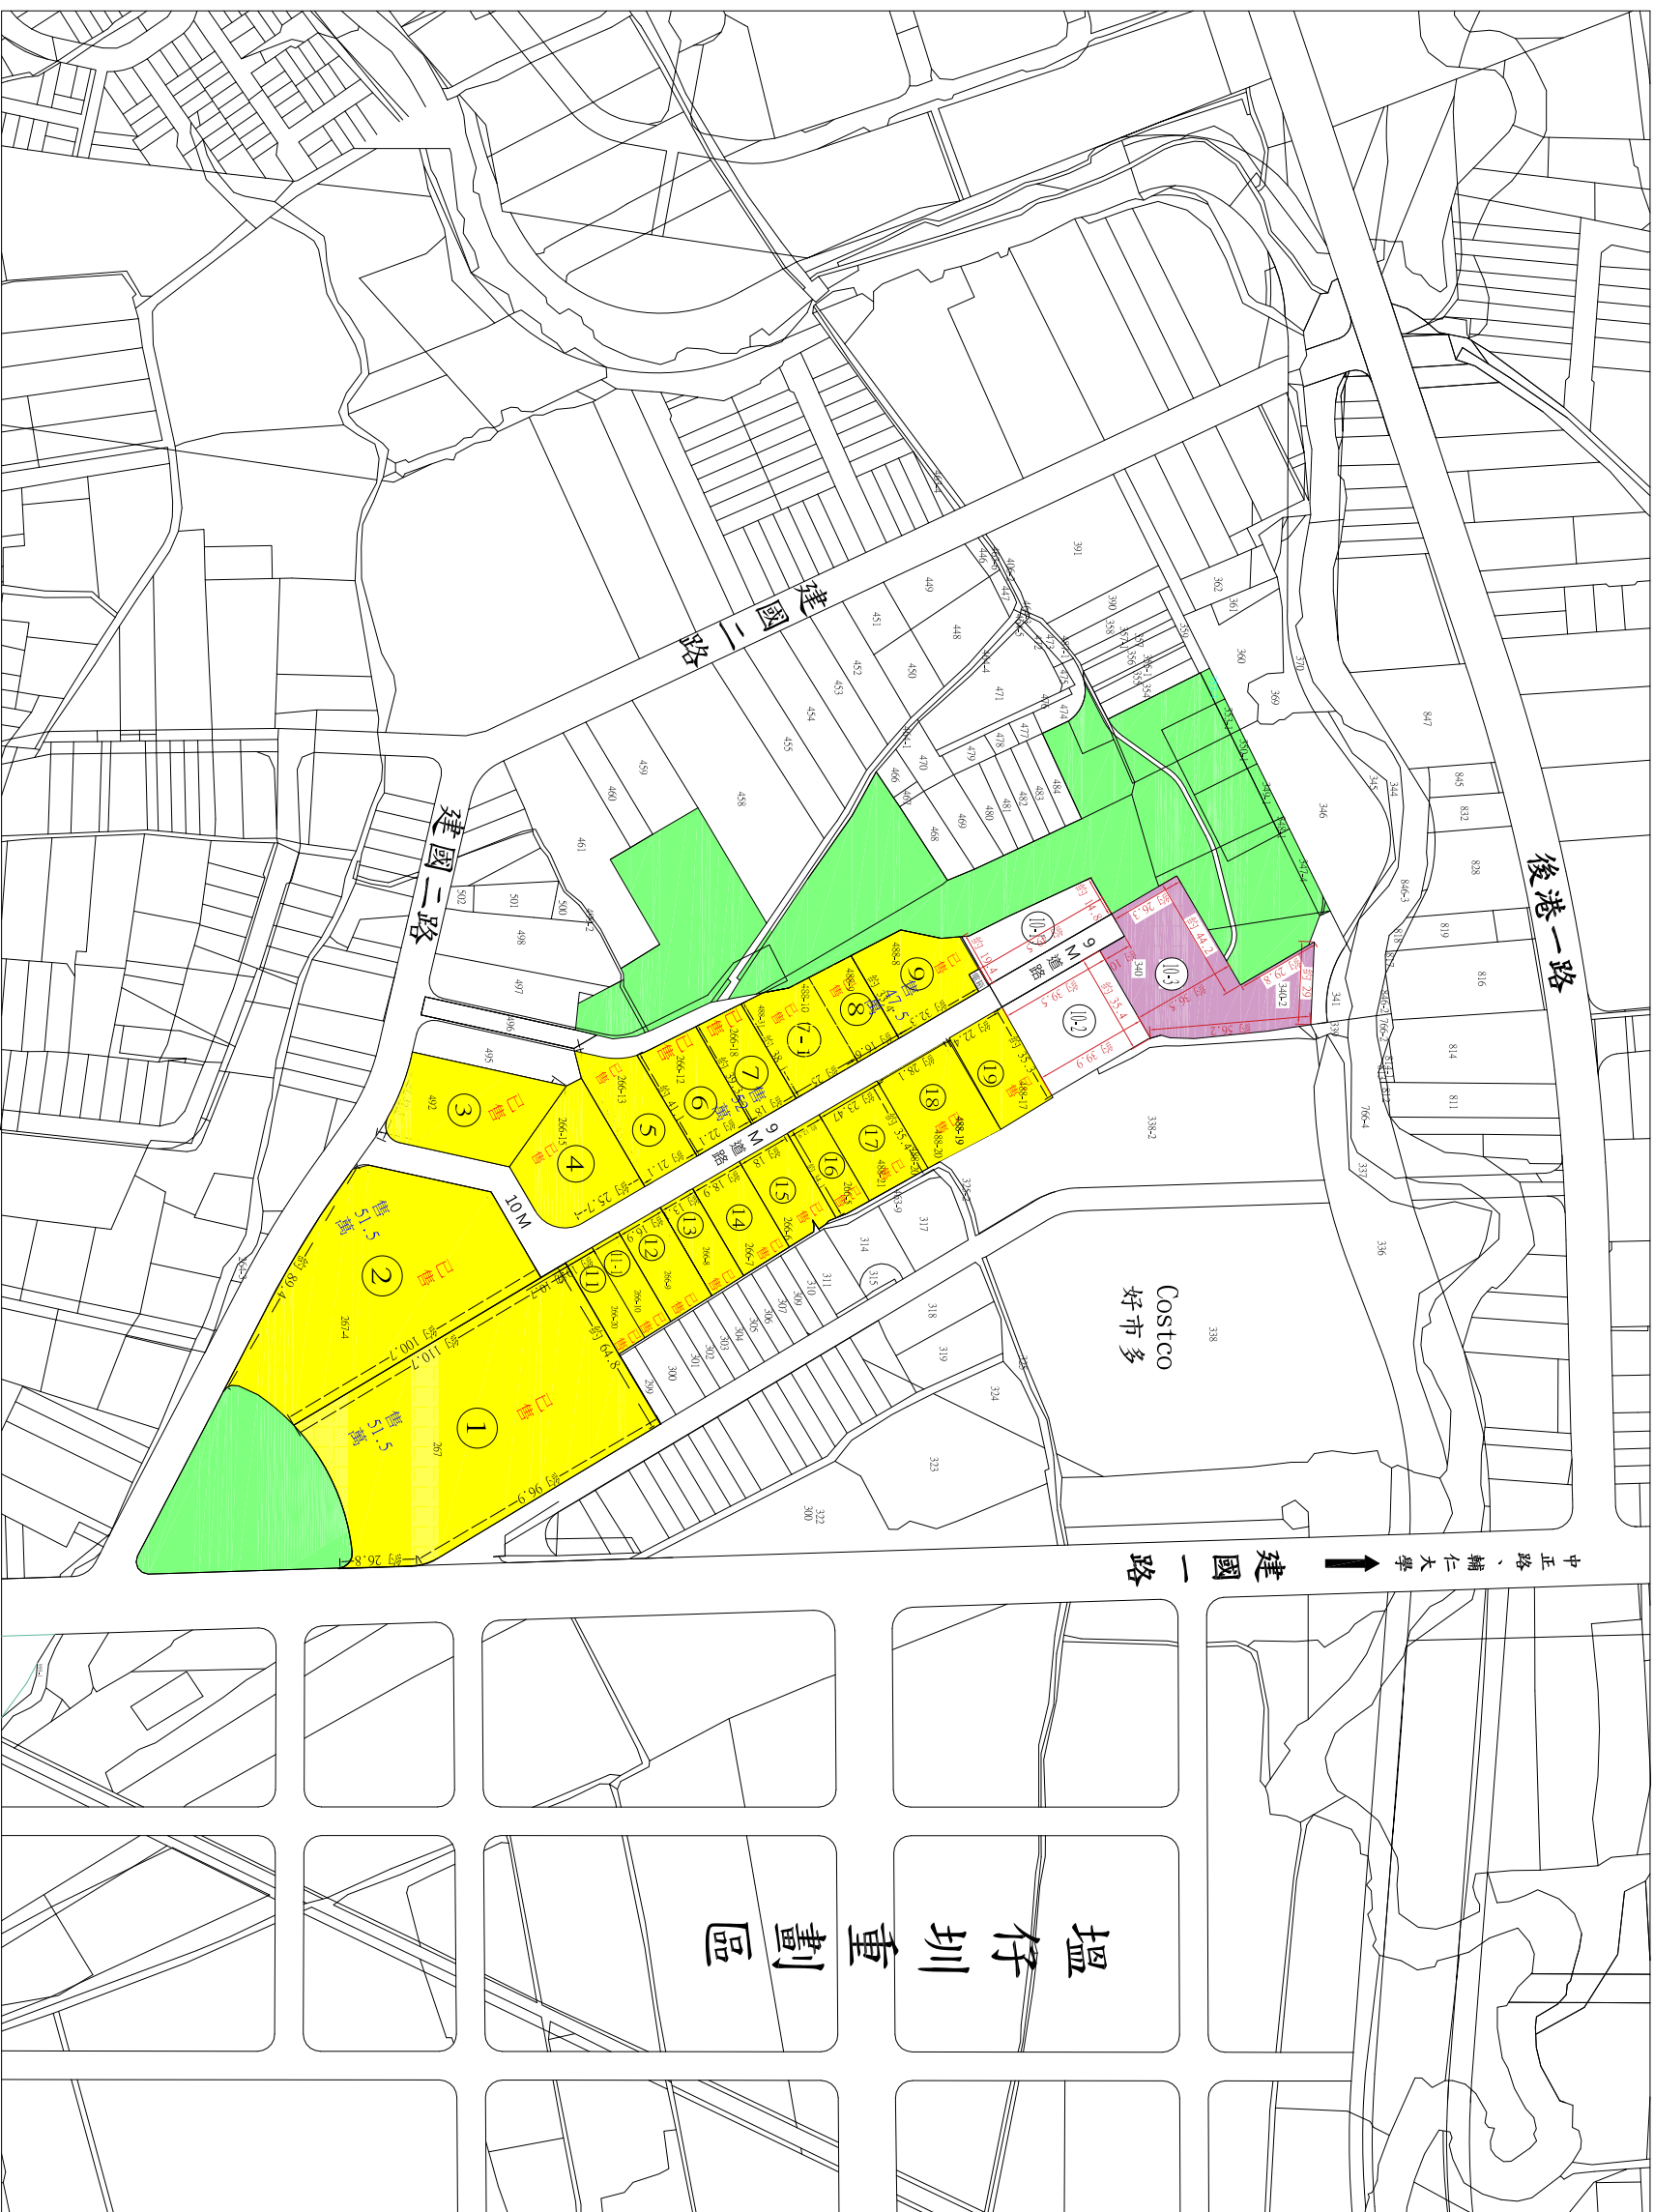


# 新莊輔大科技園區

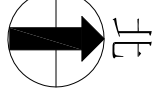

土地銷售面積

編號	面積(坪) (素地)	持分道路 面積(坪)	合計(坪)
10-1 340-12地號	253.76	24.97(後) 28.49(前)	307.22
10-2 340-14地號	434.04	42.7(後) 48.74(前)	525.48

註：本案現地未辦理鑑界事宜，圖內地籍線依地籍圖謄本套繪，僅供參考，實際仍應依地政機關現地丈成果為準。

修正	日期	核準	案稱	比例	初稿	單位
			土地座落 新莊區新莊段266等地號	A3-2500	104.04.01	M
			圖名 土地分割示意圖	地籍圖 1張	修改日期 109.05.14	版本 第A33版

TO: FROM: